

48. Norddeutscher Ponymarkt

07. bis 09. 10. 2016

vorläufiger Lageplan


Stand: 27.09.2016

Maßstab 1:1000

Datei: 55106_2016_08.dwg

www.ponymarkt-hunteburg.de

Vorabzug

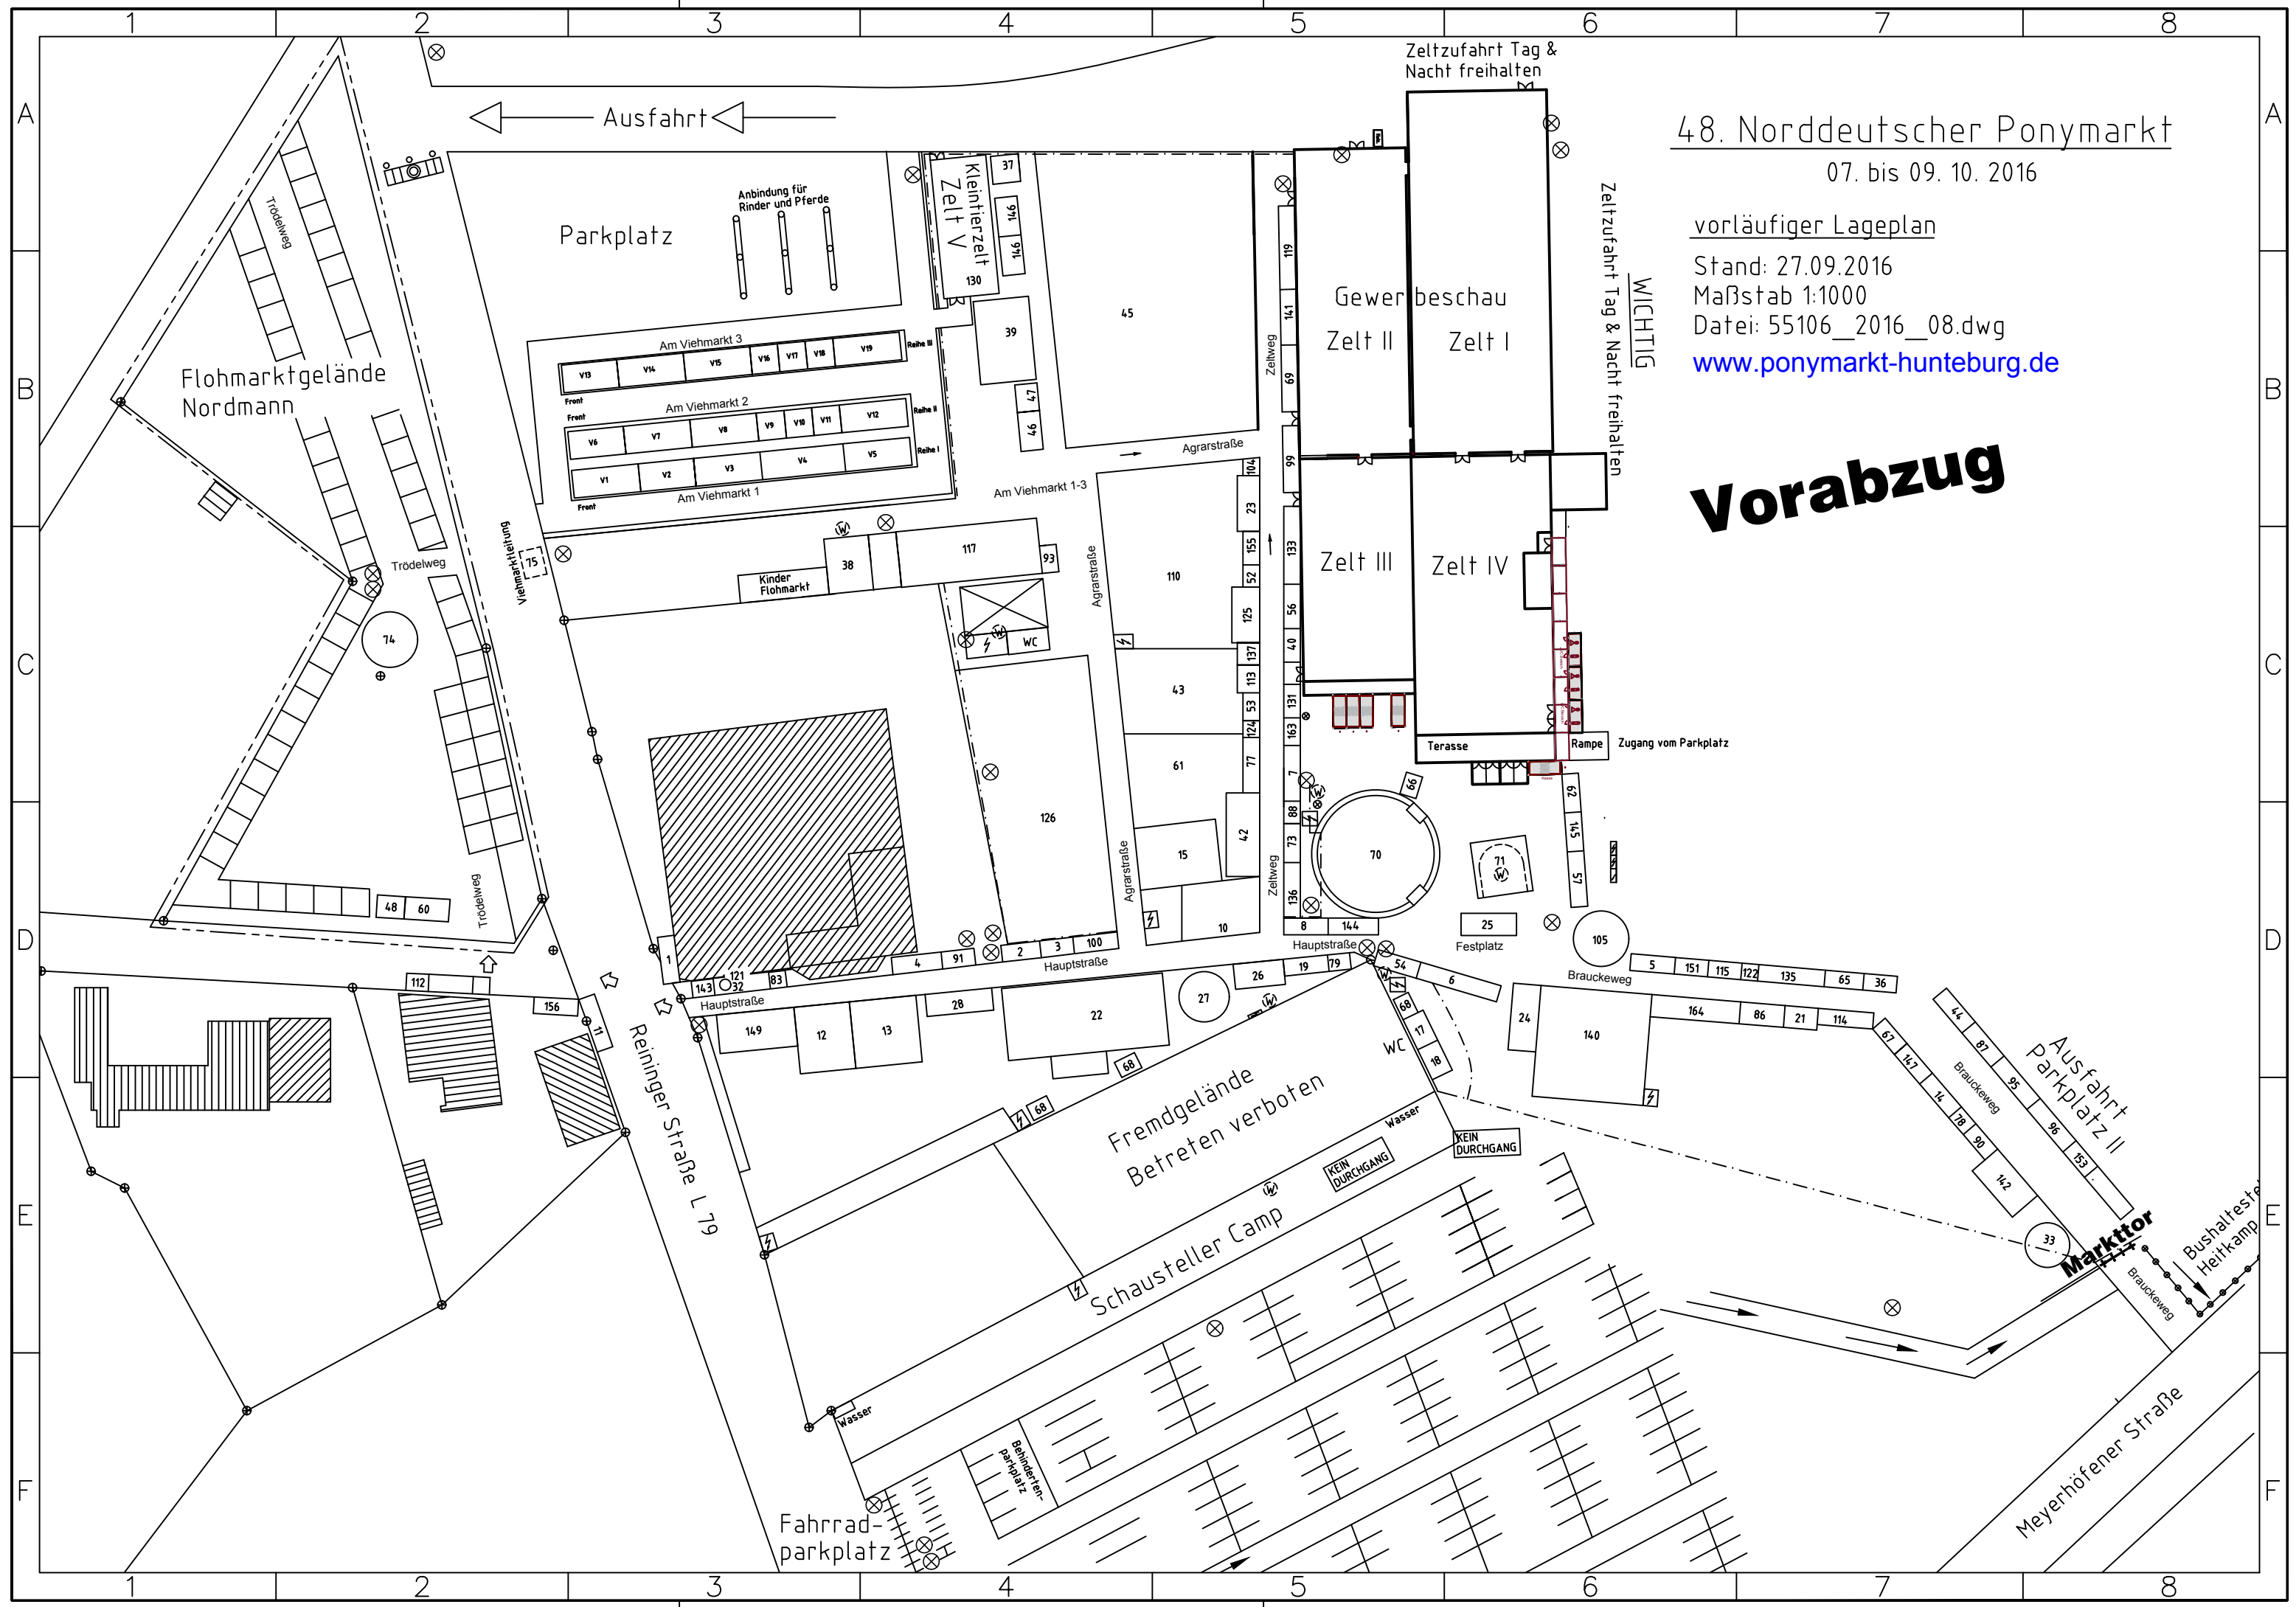

Ausfahrt

Zeltzufahrt Tag & Nacht freihalten

Zeltzufahrt Tag & Nacht freihalten

WICHTIG

Zugang vom Parkplatz

Fremdgelände
Betreten verboten

Schausteller Camp

Ausfahrt
Parkplatz II

Markttor

Bushaltestelle
Heitkamp

Meyerhöfener Straße

Fahrrad-
parkplatz

Behinderter-
Parkplatz

Flohmarktgelände
Nordmann

Parkplatz

Gewerbliche
Zelt II Zelt I

Zelt III Zelt IV

Am Viehmarkt 3
Am Viehmarkt 2
Am Viehmarkt 1

Am Viehmarkt 1-3

Kinder
Flohmarkt

Terasse

Rampe

Festplatz

Reininger Straße L 79

Hauptstraße

Brauckeweg

Brauckeweg

Wasser

Wasser

KEIN DURCHGANG

KEIN DURCHGANG

Meyerhöfener Straße