


51. Norddeutscher Ponymarkt
11. bis 13. 10. 2019

vorläufiger Lageplan
Stand: 08.10.2019-TJOA
Maßstab 1:1000
Datei: 619030_2019_04_Außenbereich_SW.dwg
www.ponymarkt-hunteburg.de

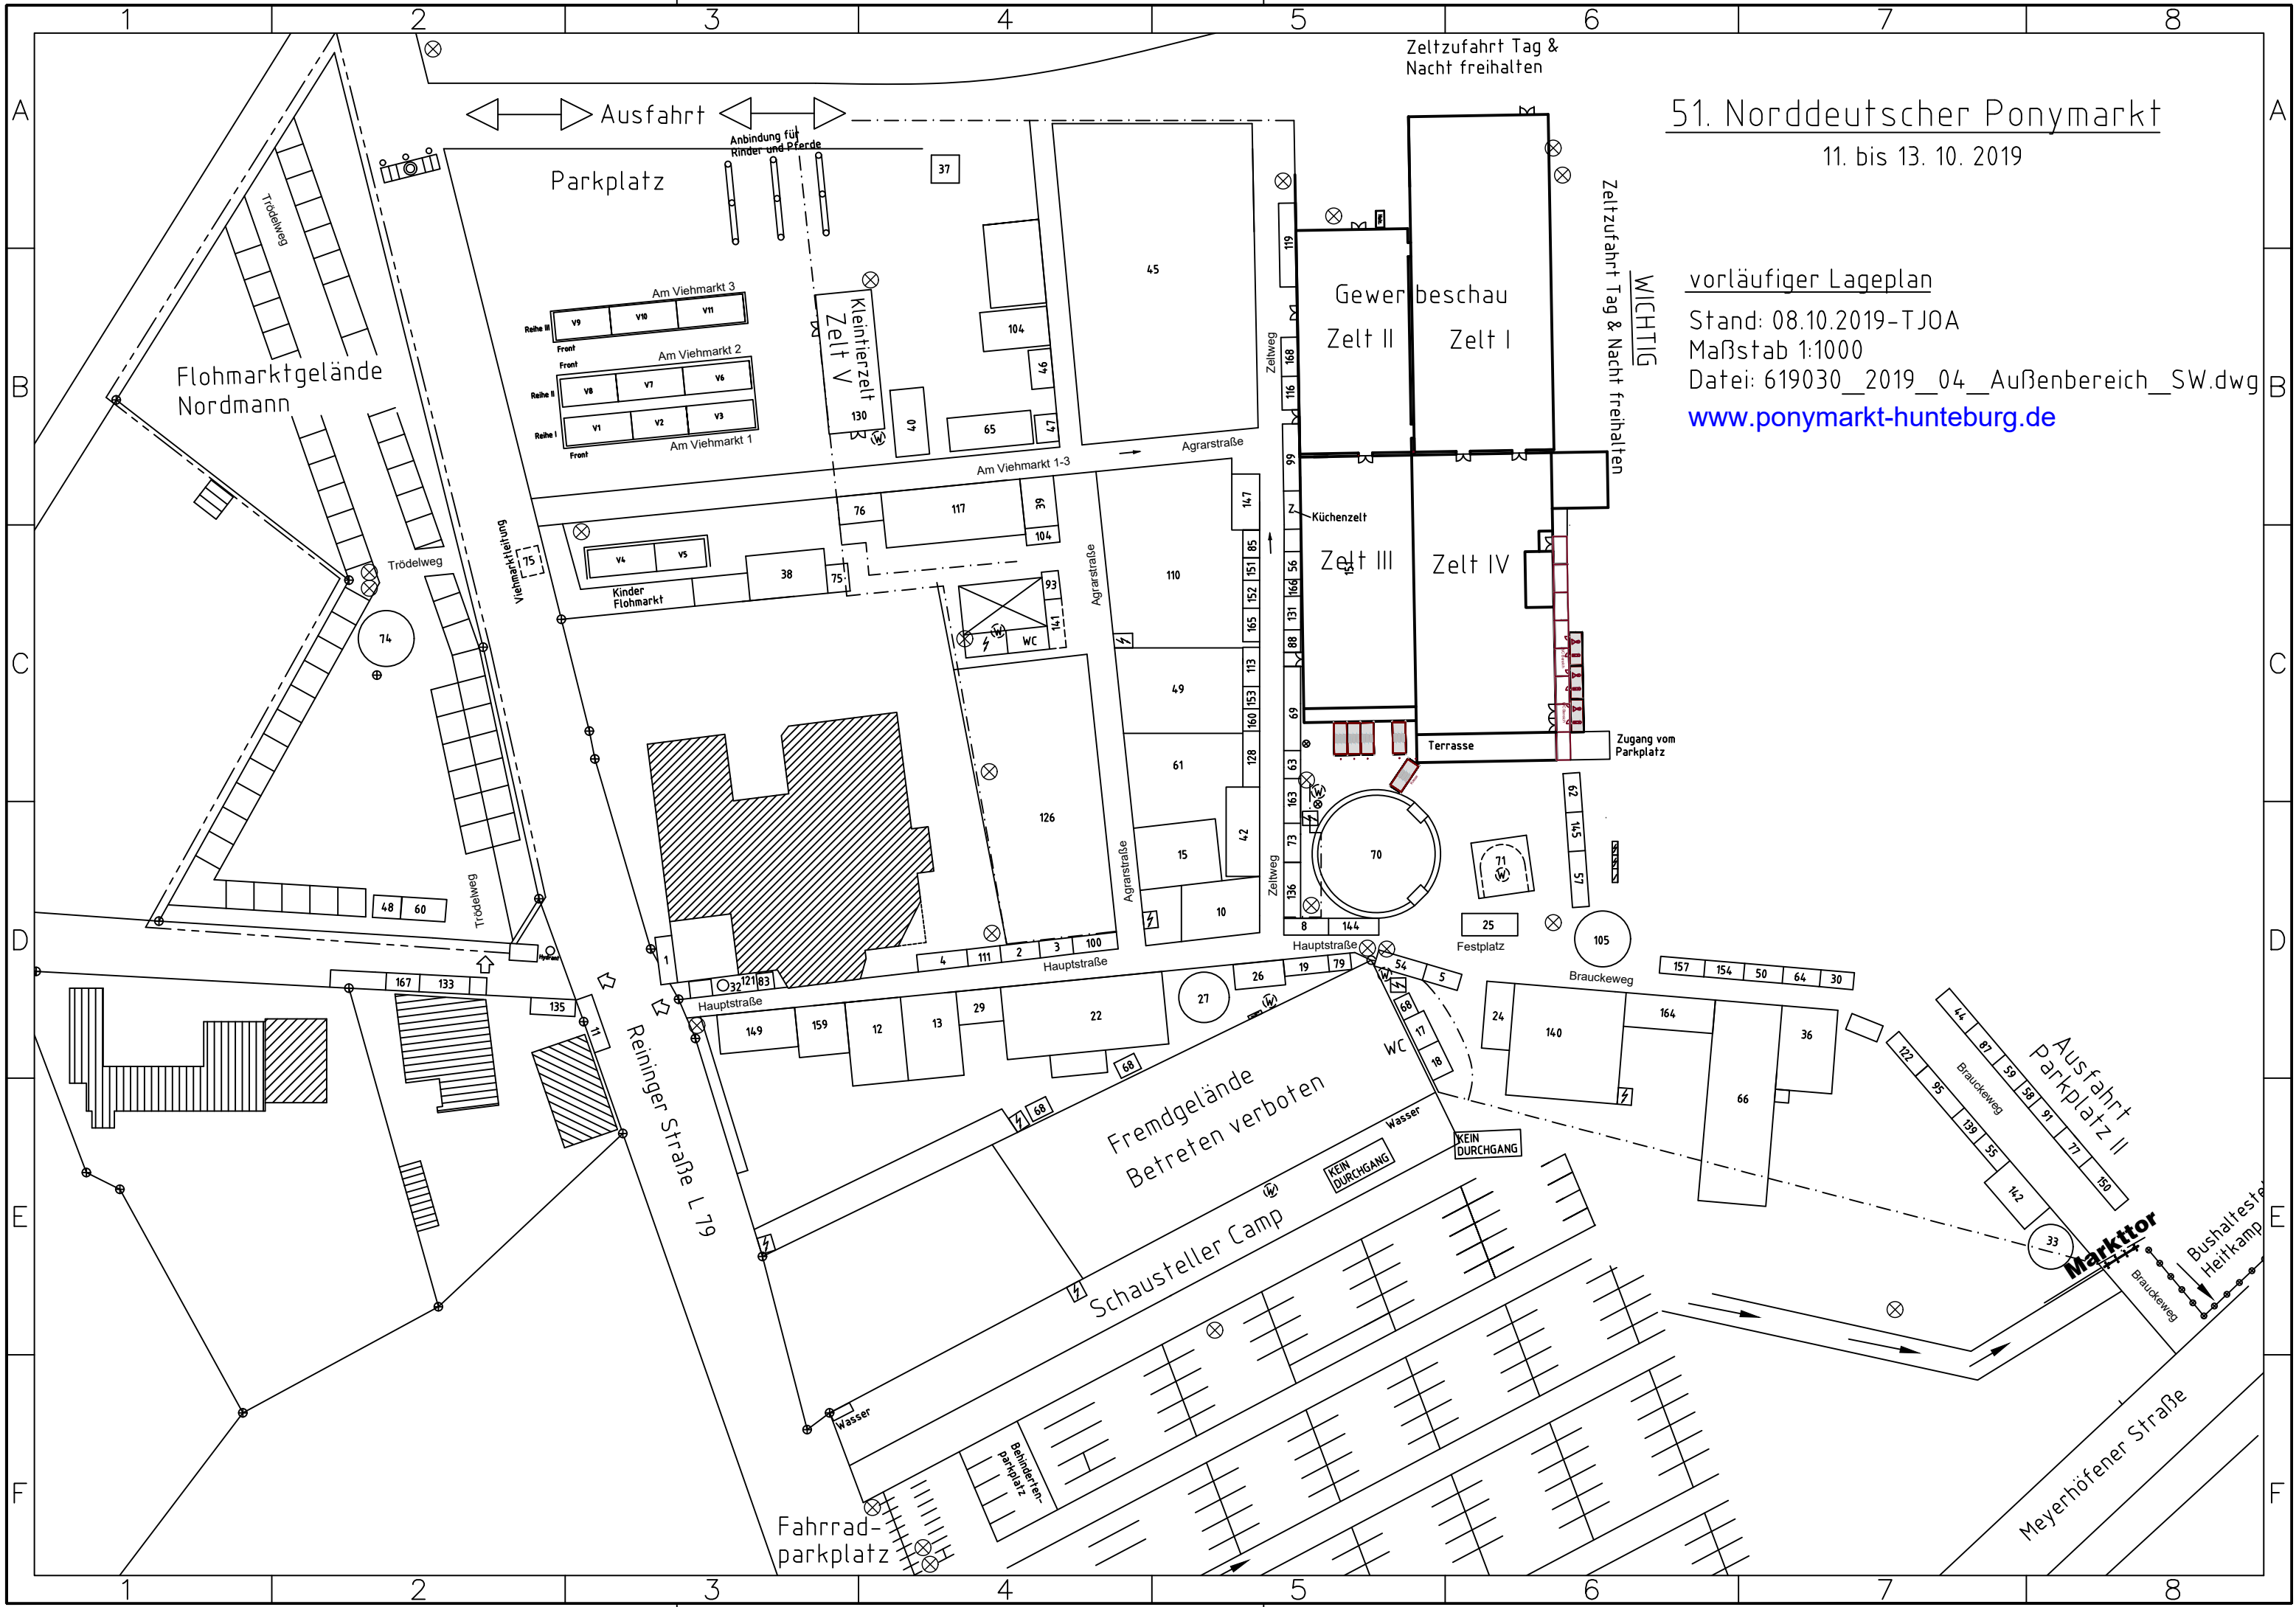

WICHTIG
Zeltzufahrt Tag & Nacht freihalten

Zeltzufahrt Tag & Nacht freihalten

Zeltzufahrt Tag & Nacht freihalten

Fremdgelände
Betreten verboten

Ausfahrt
Parkplatz II

Markttor

Bushaltestelle
Heitkamp

Meyerhöfener Straße

Fahrrad-
parkplatz

Behälter-
parkplatz

Parkplatz

Flohmarktgelände
Nordmann

Gewerbeschau
Zelt II Zelt I

Zelt III Zelt IV

Am Viehmarkt 1-3

Am Viehmarkt 3
Am Viehmarkt 2
Am Viehmarkt 1

Kleintierzelt
Zelt V

Küchenzelt

Terrasse

Zugang vom
Parkplatz

Hauptstraße

Reiniger Straße L 79

Brauckeweg

Brauckeweg

Meyerhöfener Straße

Fahrrad-
parkplatz

Behälter-
parkplatz

Parkplatz

Flohmarktgelände
Nordmann

Gewerbeschau
Zelt II Zelt I

Zelt III Zelt IV

Am Viehmarkt 1-3

Am Viehmarkt 3
Am Viehmarkt 2
Am Viehmarkt 1

Kleintierzelt
Zelt V

Küchenzelt

Terrasse

Zugang vom
Parkplatz

Hauptstraße

Reiniger Straße L 79

Brauckeweg

Brauckeweg

Meyerhöfener Straße

Fahrrad-
parkplatz

Behälter-
parkplatz