

54. Norddeutscher Ponymarkt

07. bis 09. 10. 2022

Lageplan


Stand: 12.09.2022-TJOA

Maßstab 1:1000

Datei: 2022_04_Außenbereich.dwg

www.ponymarkt-hunteburg.de

VORABZUG

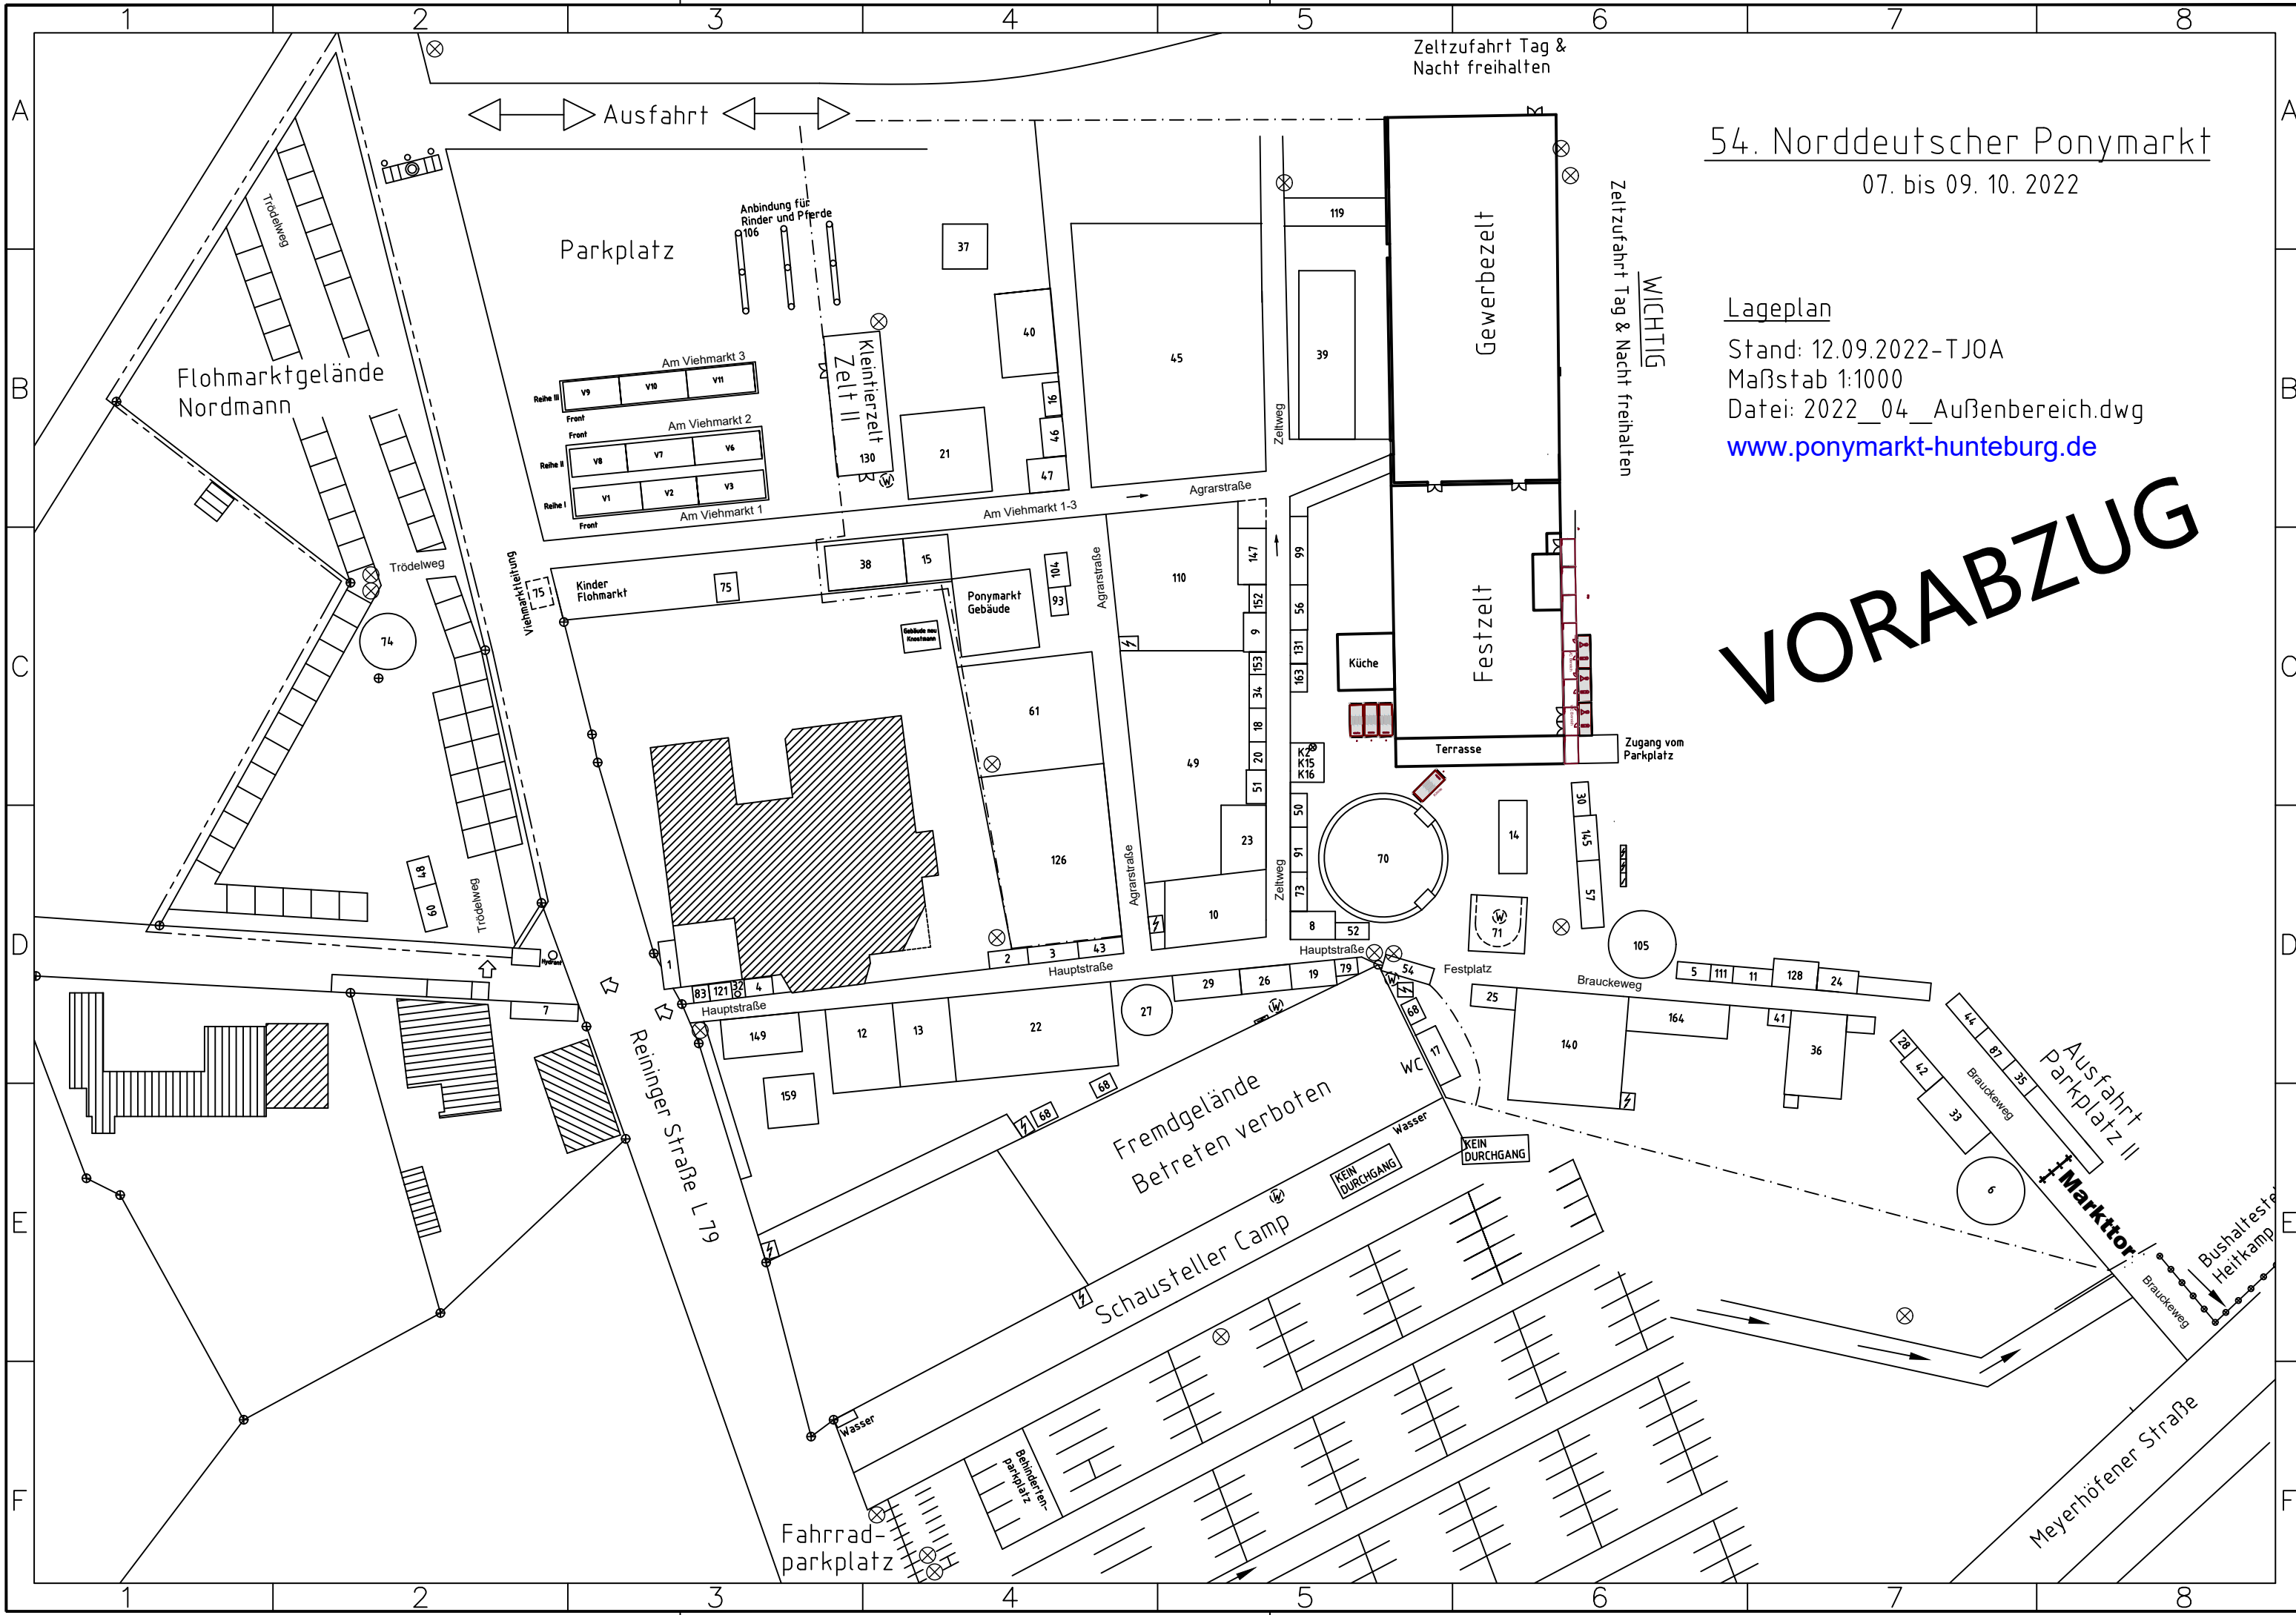

← → Ausfahrt ← →

Zeltzufahrt Tag & Nacht freihalten

Zeltzufahrt Tag & Nacht freihalten
WICHTIG

Zugang vom Parkplatz

Fremdgelände
Betreten verboten

Schausteller Camp

Ausfahrt
Parkplatz II
Markttor

Meyerhöfener Straße

Flohmarktgelände
Nordmann

Parkplatz

Gewerbezelt

Festzelt

37

40

45

119

39

V9

V10

V11

V8

V7

V6

V1

V2

V3

Kleintierzelt II

130

21

46

47

75

75

38

15

104

93

110

147

99

56

131

163

9

152

18

34

153

51

20

18

50

73

91

57

145

30

Küche

Terrasse

70

71

105

29

26

19

79

54

68

77

25

140

164

41

128

24

28

42

33

44

87

35

6

Reiniger Straße L 79

83

121

4

149

12

13

22

159

68

Wasser

KEIN DURCHGANG

KEIN DURCHGANG

Fahrrad-parkplatz

Behälter-parkplatz

Bushaltestelle
Heitkamp