


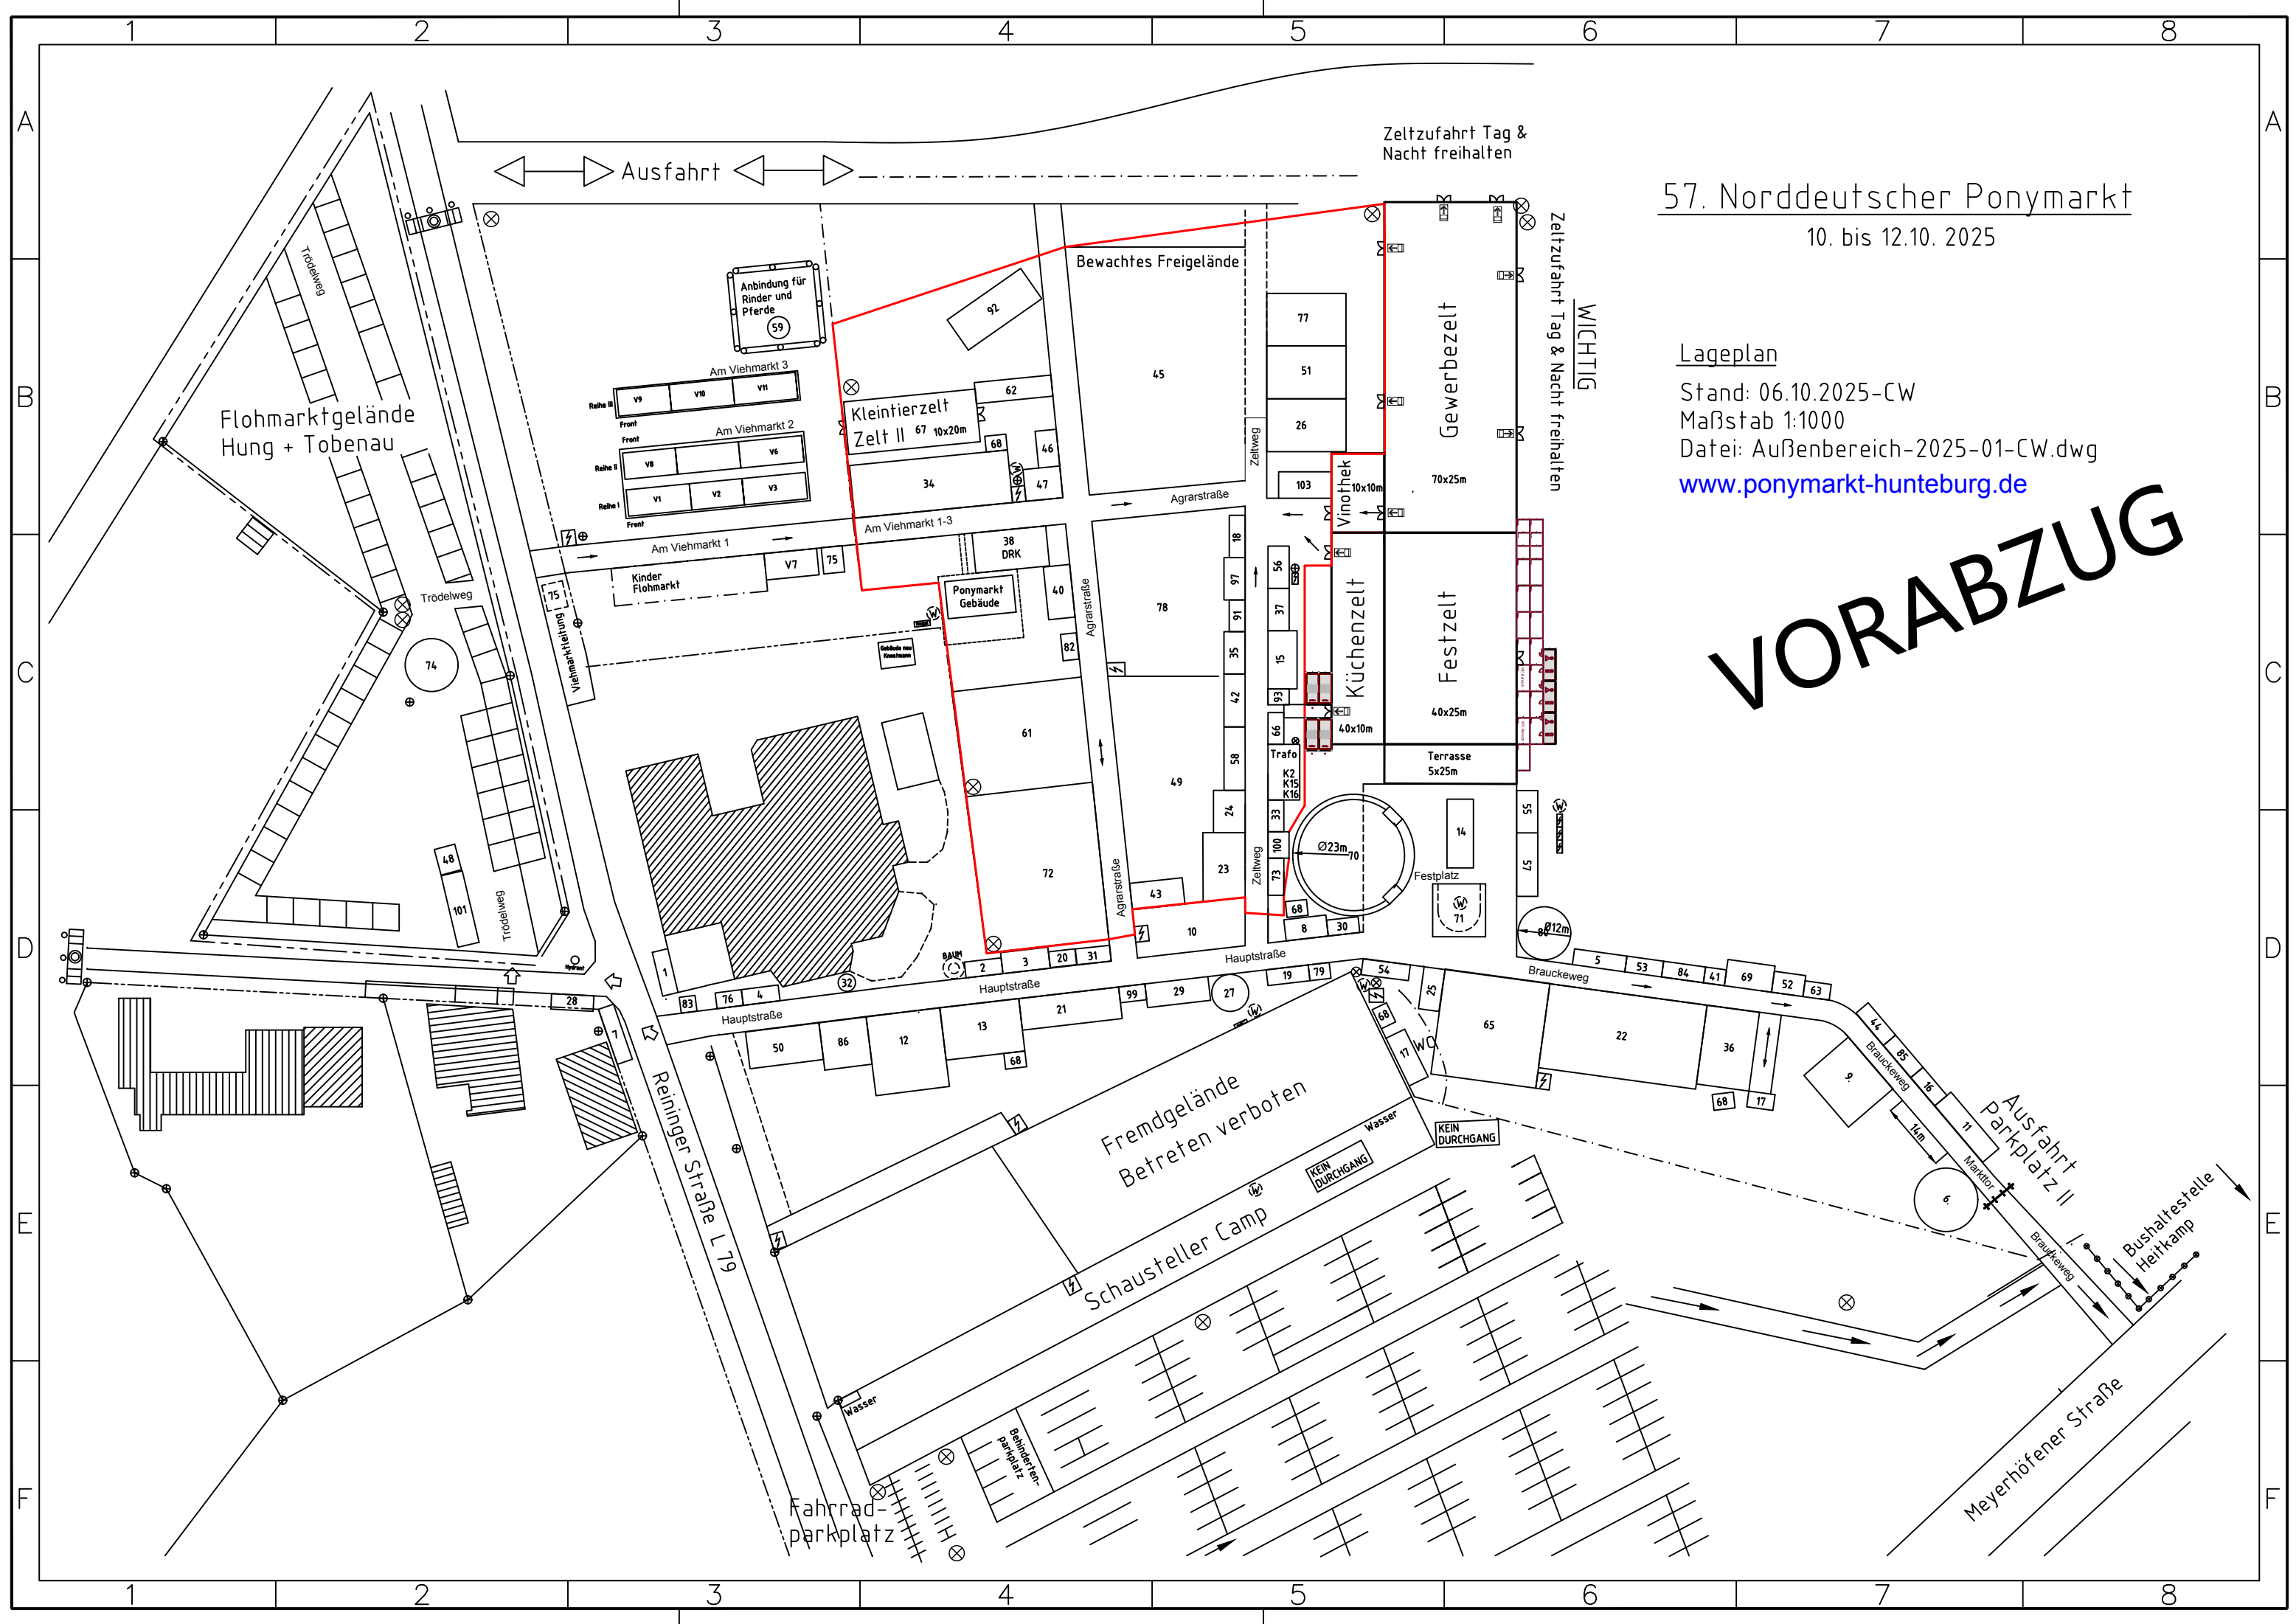

57. Norddeutscher Ponymarkt
10. bis 12.10. 2025

Lageplan
Stand: 06.10.2025-CW
Maßstab 1:1000
Datei: Außenbereich-2025-01-CW.dwg
www.ponymarkt-hunteburg.de

VORABZUG